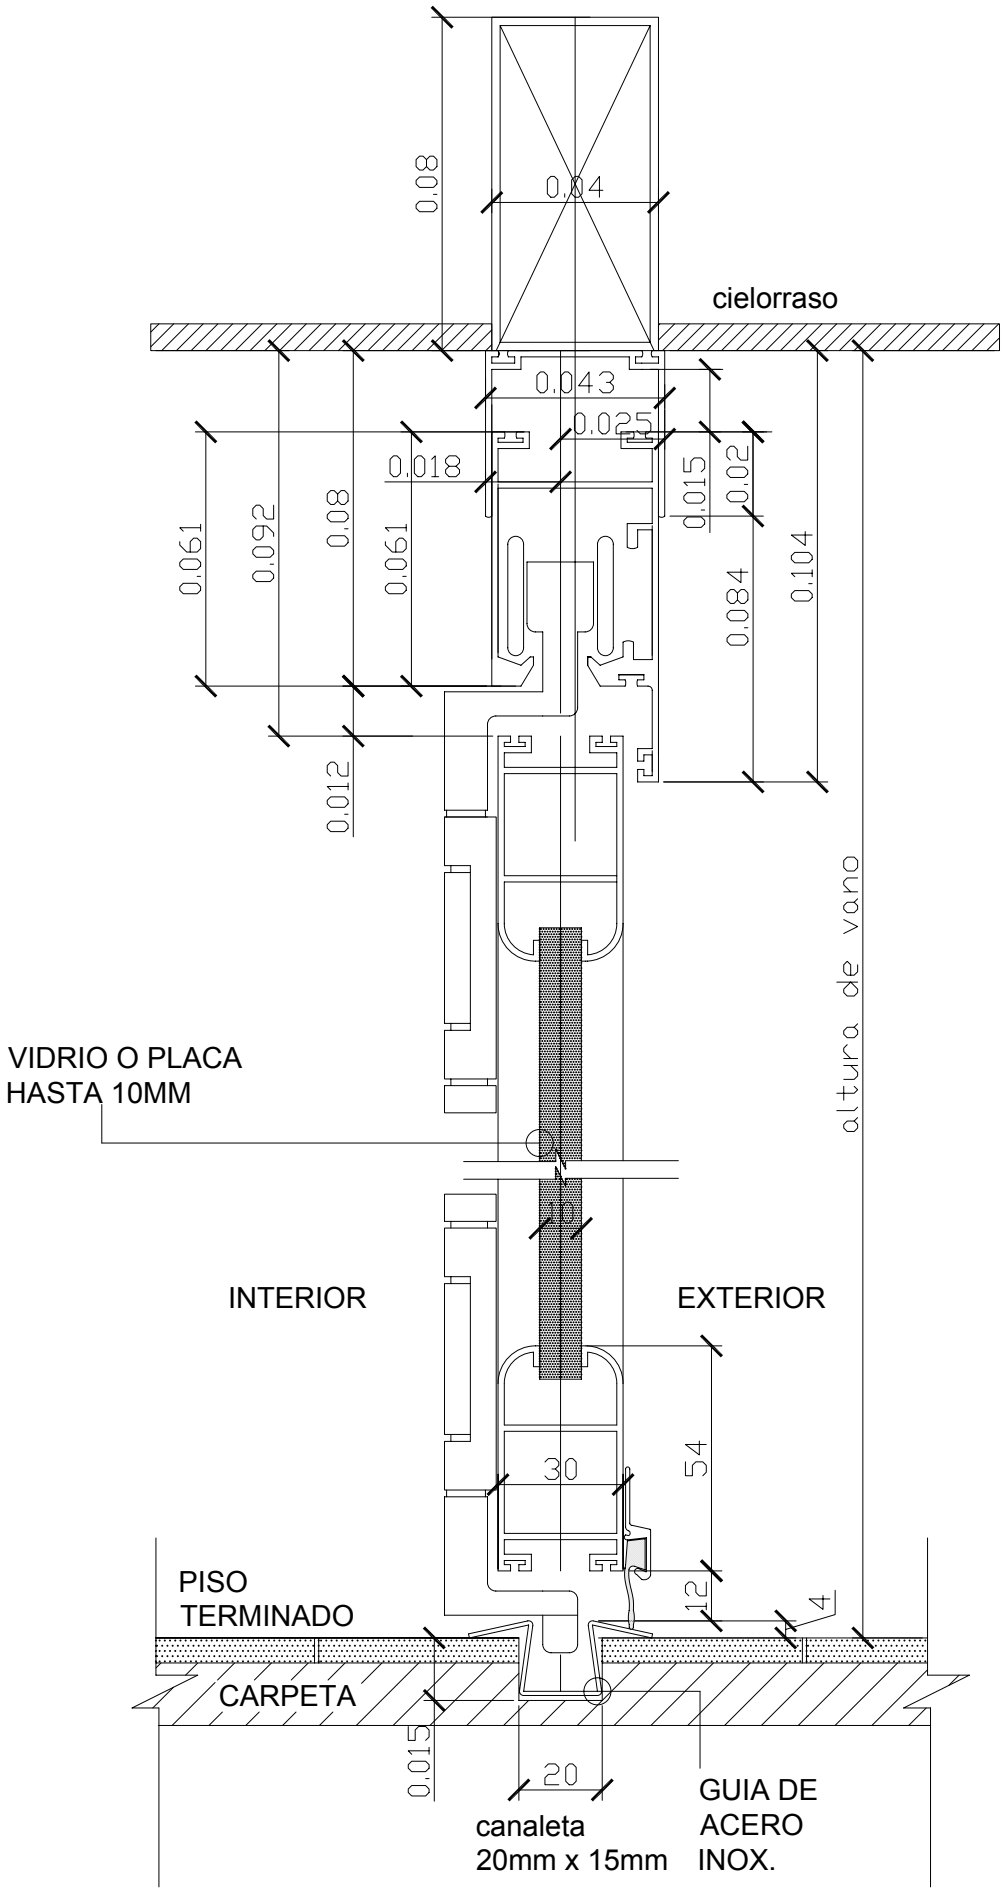
0.08
0.04
cielorraso
0.043
0.025
0.018
0.015
0.02
0.061
0.092
0.08
0.061
0.084
0.104
0.012
altura de vano
VIDRIO O PLACA
HASTA 10MM
INTERIOR
EXTERIOR
30
54
12
4
PISO
TERMINADO
CARPETA
0.015
20
canaleta
20mm x 15mm
GUIA DE
ACERO
INOX.

AluTecnic®